




Auszug aus der Liegenschaftskarte

Gemeinde Friedrichsdorf  
Gemarkung Seulberg  
Flur 029  
Maßstab 1 : 500

Flurstück(e) 41/7,139/6

Vervielfältigung - außer für eigene, nicht gewerbliche Zwecke - nicht gestattet  
(§ 17 Abs. 2 und § 22 des Hessischen Vermessungsgesetzes vom 2. Oktober 1992, GVBl. 1 S. 453)

Die Ausgangsdaten können durch Digitalisierung analoger Karten in den Maßstäben 1:500 - 1:2000 entstanden sein.

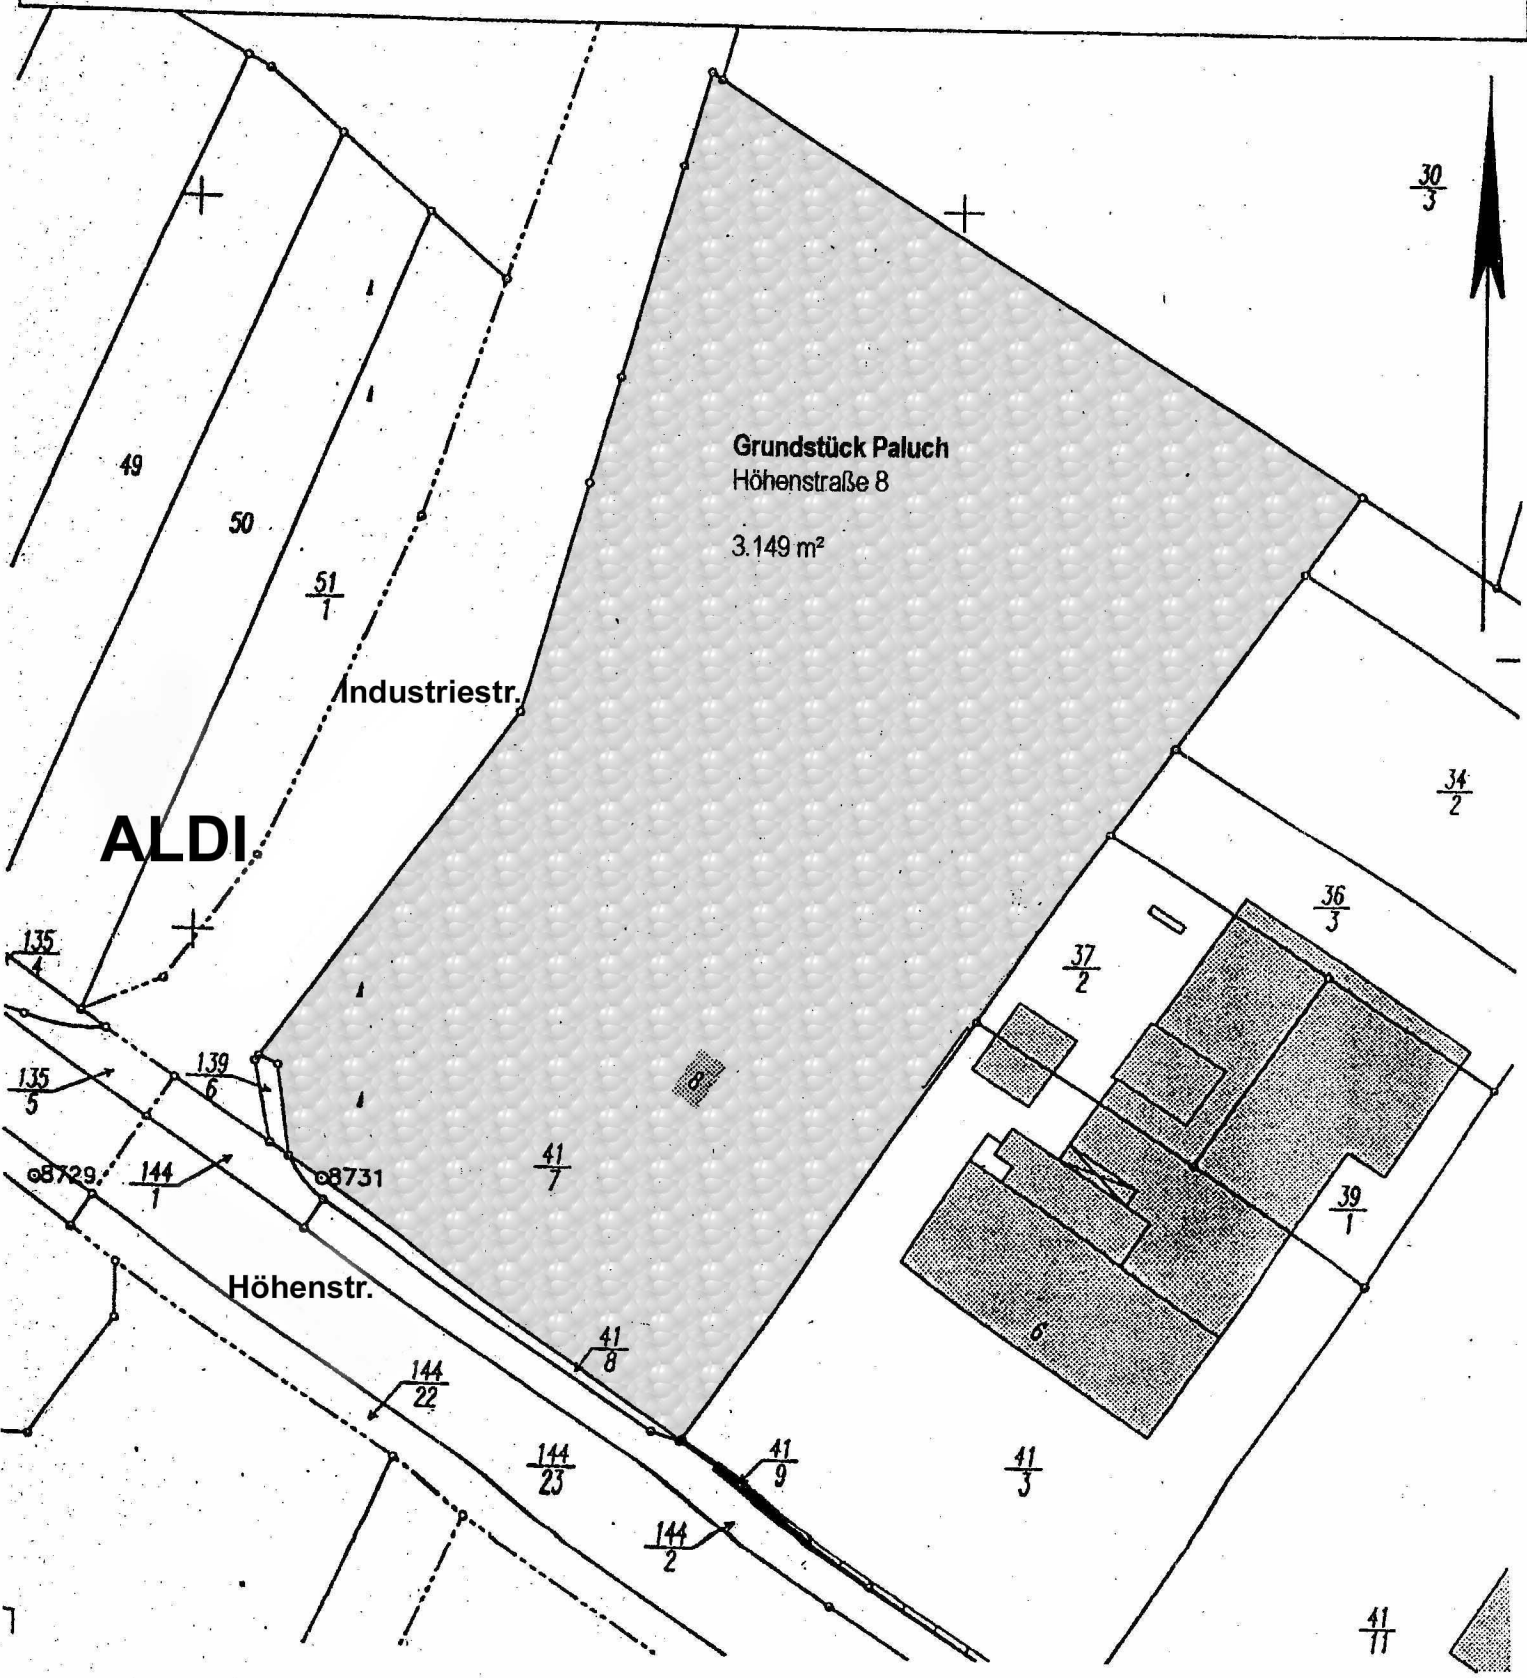

**ALDI**

Grundstück Paluch  
Höhenstraße 8  
3.149 m<sup>2</sup>

Industriestr.

Höhenstr.

$\frac{30}{3}$

$\frac{34}{2}$

$\frac{36}{3}$

$\frac{37}{2}$

$\frac{39}{1}$

$\frac{41}{7}$

$\frac{41}{8}$

$\frac{41}{9}$

$\frac{41}{3}$

$\frac{144}{23}$

$\frac{144}{2}$

$\frac{41}{11}$

$\frac{135}{4}$

$\frac{135}{5}$

$\frac{139}{6}$

$\frac{144}{1}$

$\frac{144}{22}$

7